
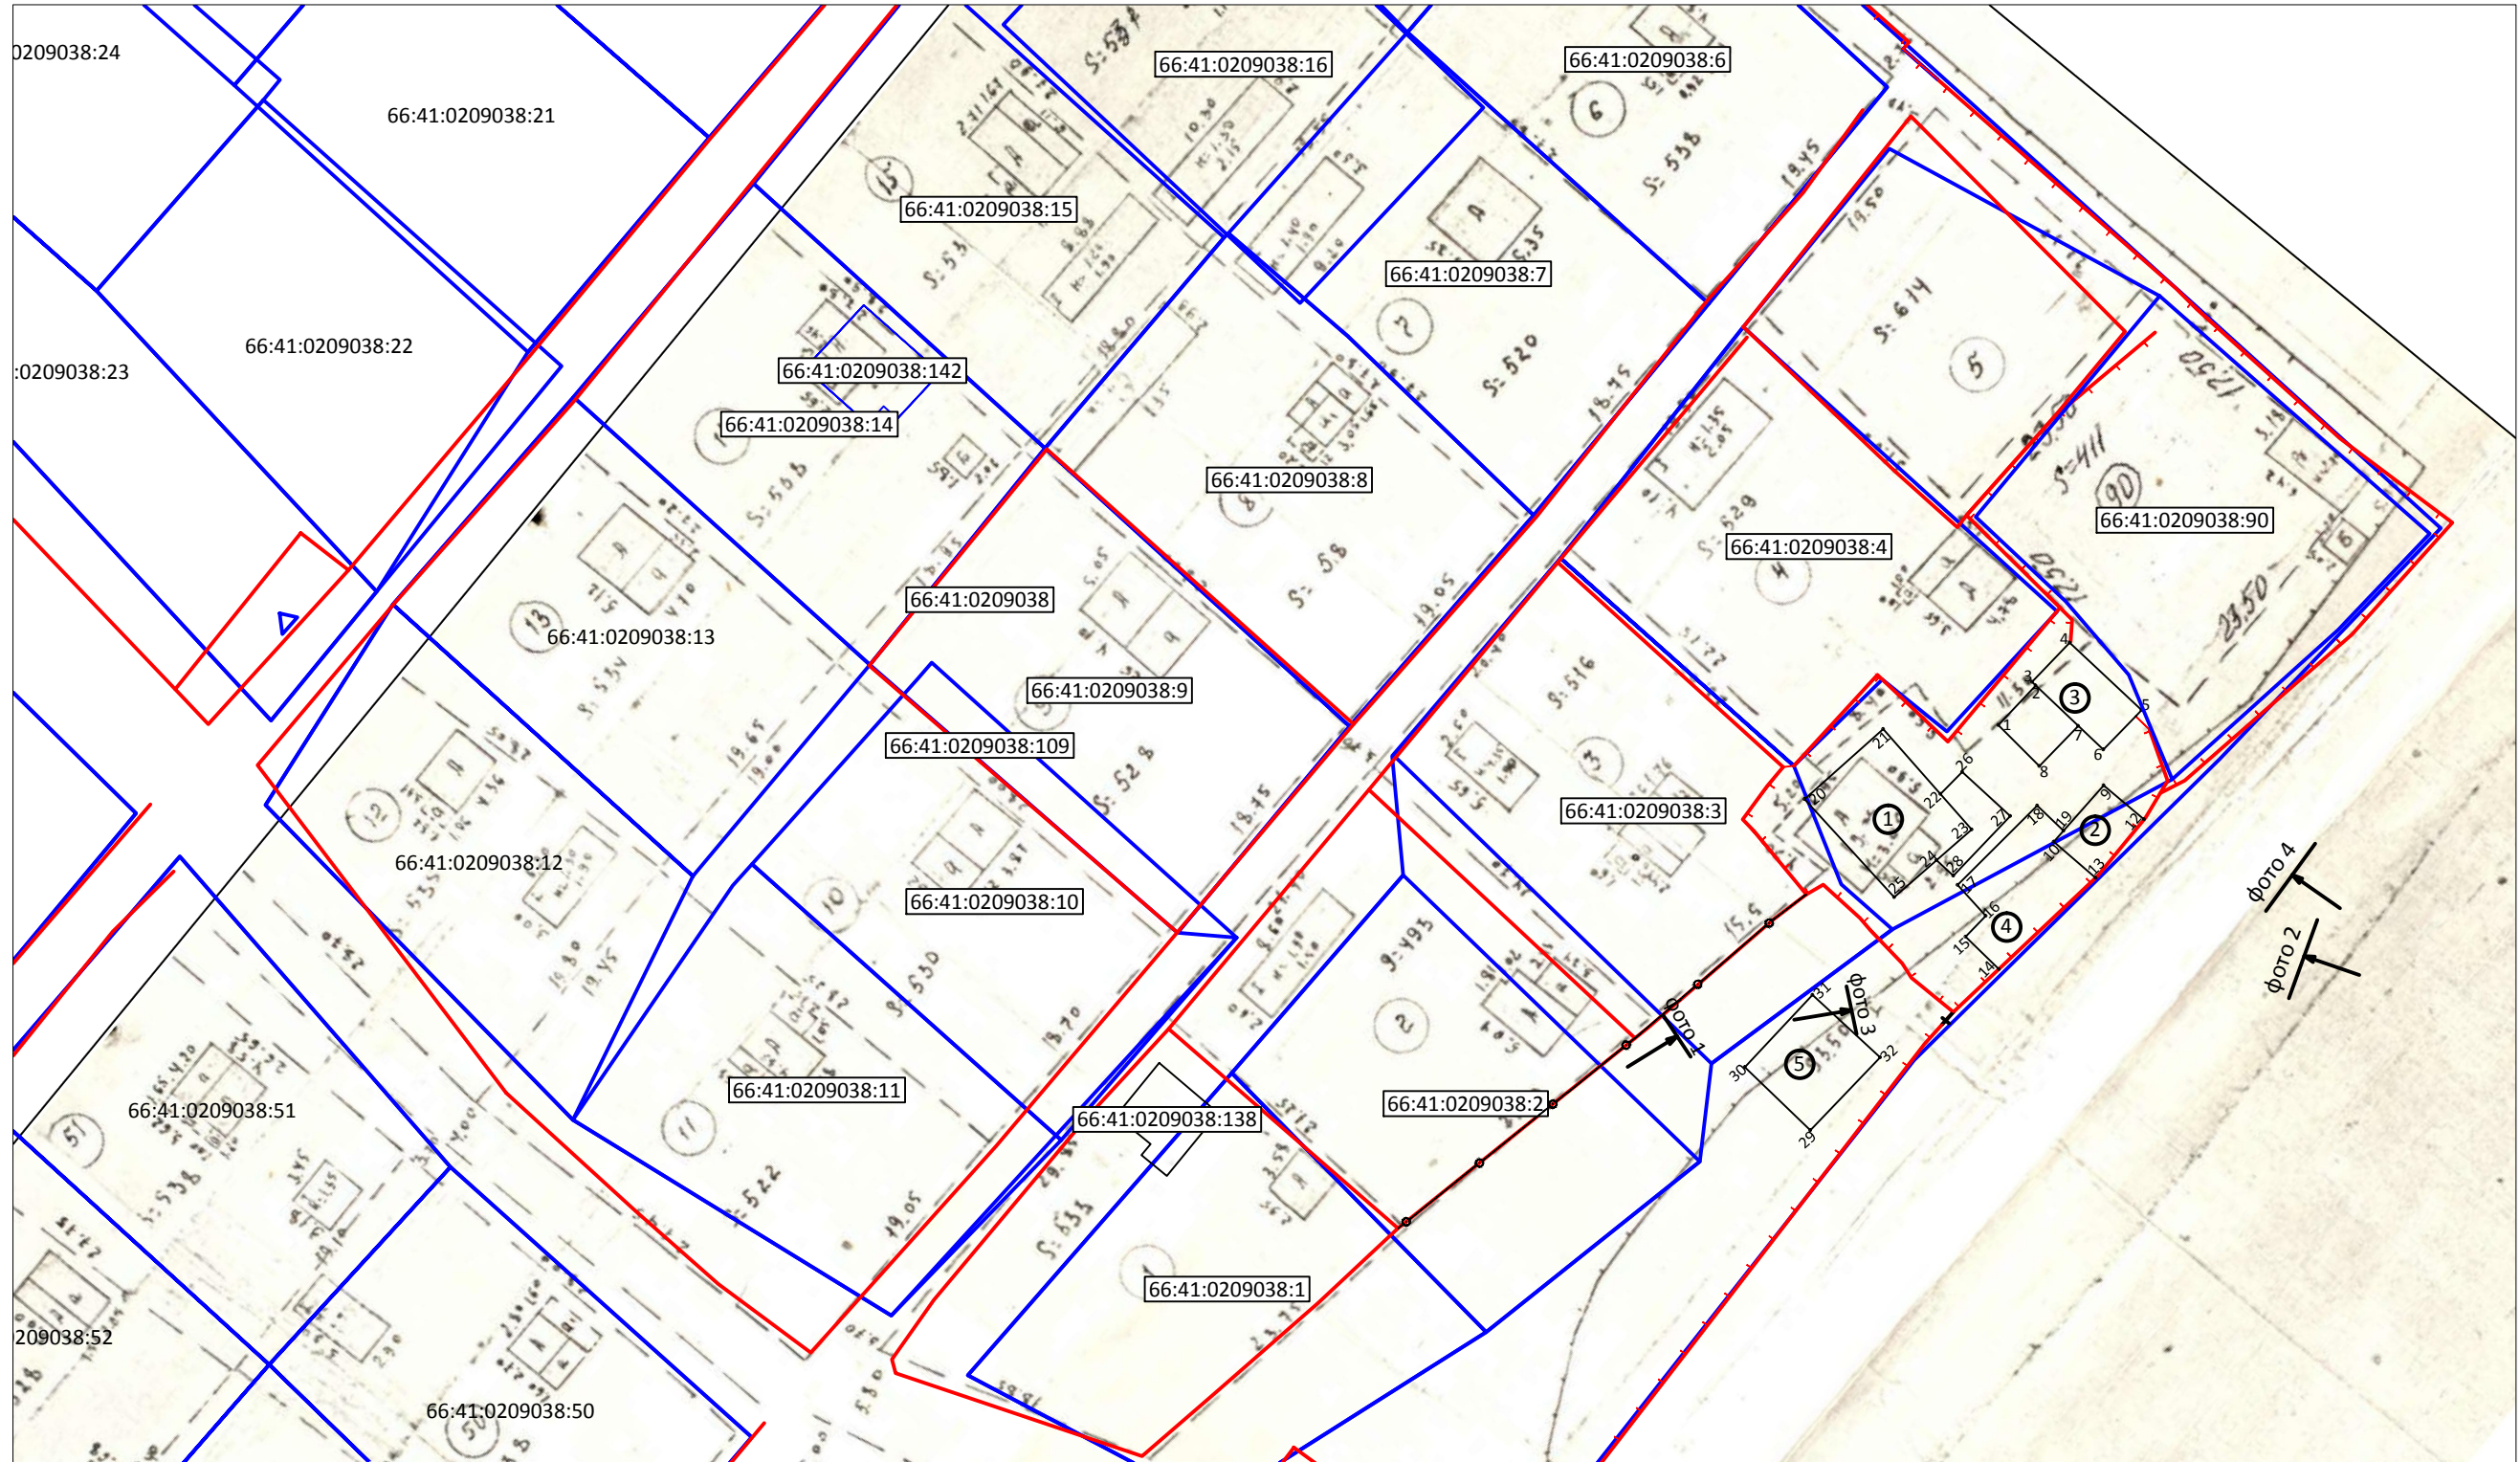




Схема сопоставления фактических границ земельных участков и границ согласно сведений из ЕГРН, плана организации СНТ "Путеец"

 

М 1:500

-  - контур строений
-  - Фактическая граница по межевым каналам
-  - Граница участка согласно сведений из ЕГРН
- 14** - номер угловой точки строения